


x0.2

SALINA

x-0.1

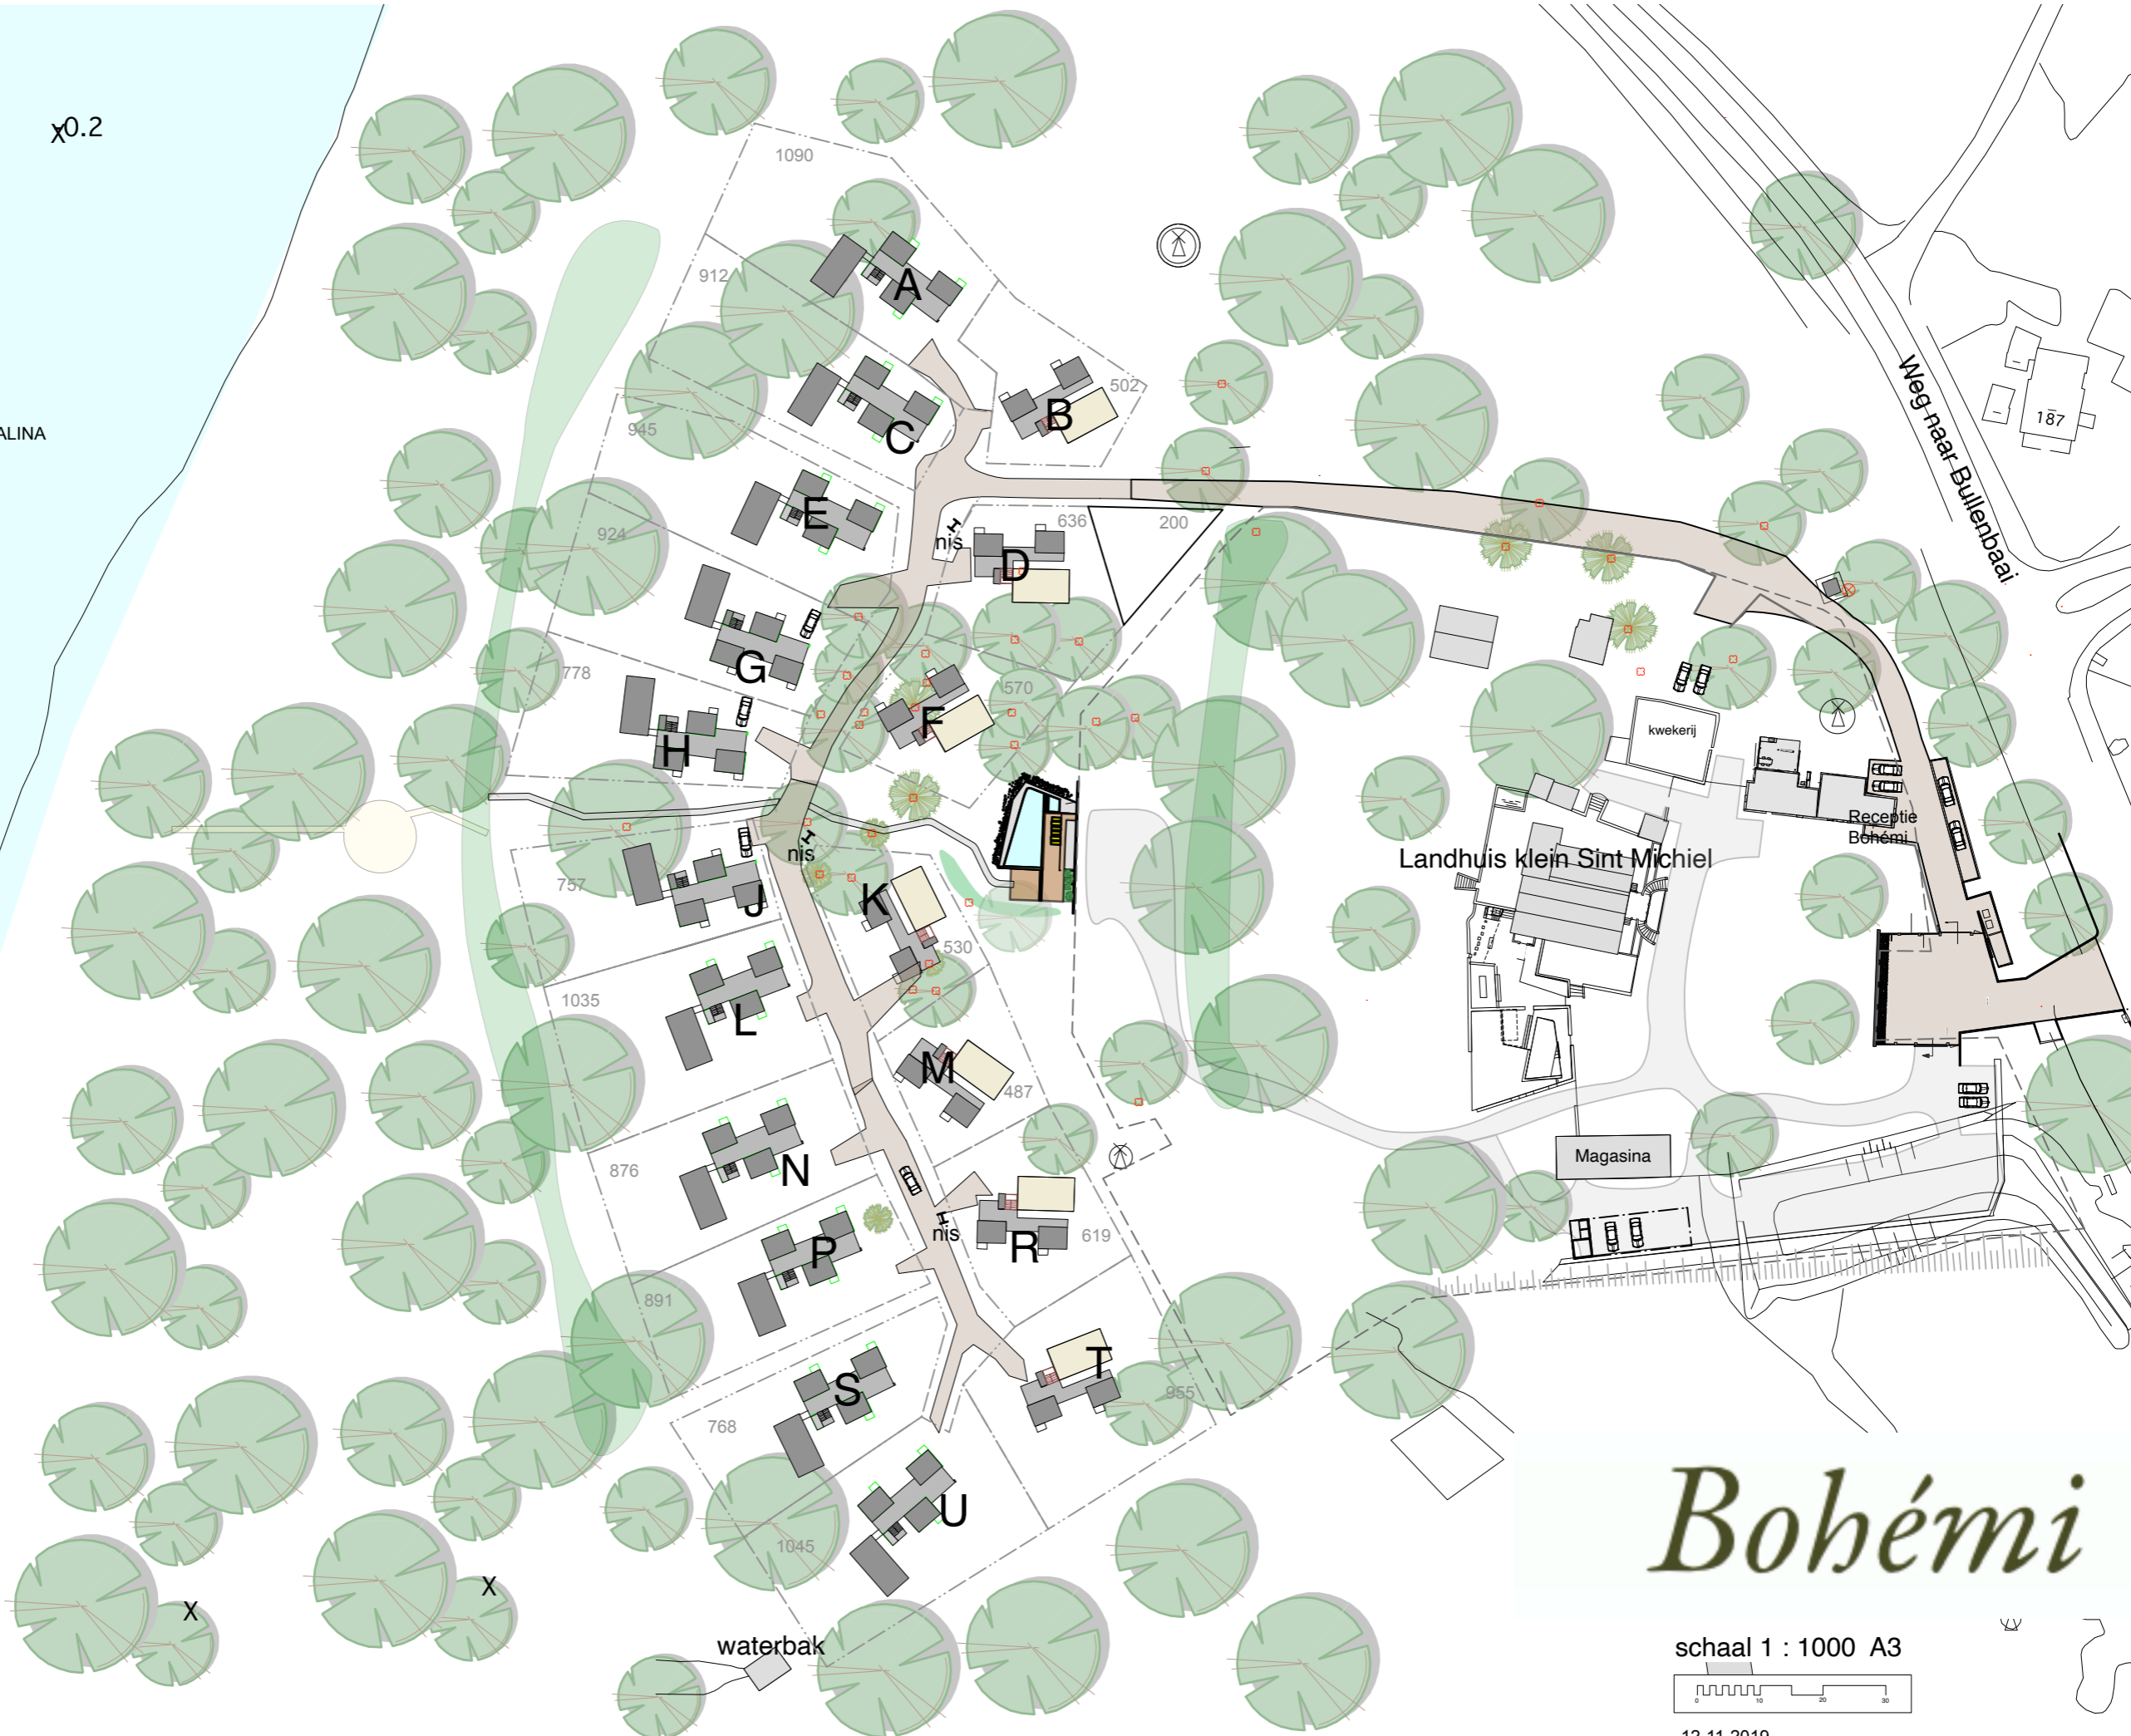


Weg naar Bullebaai

Landhuis klein Sint Michiel

Bohémi

schaal 1 : 1000 A3

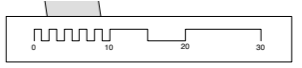

12-11-2019